



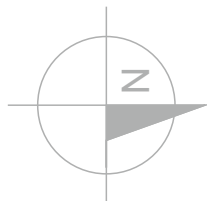

EKO PARK

piętro D-1

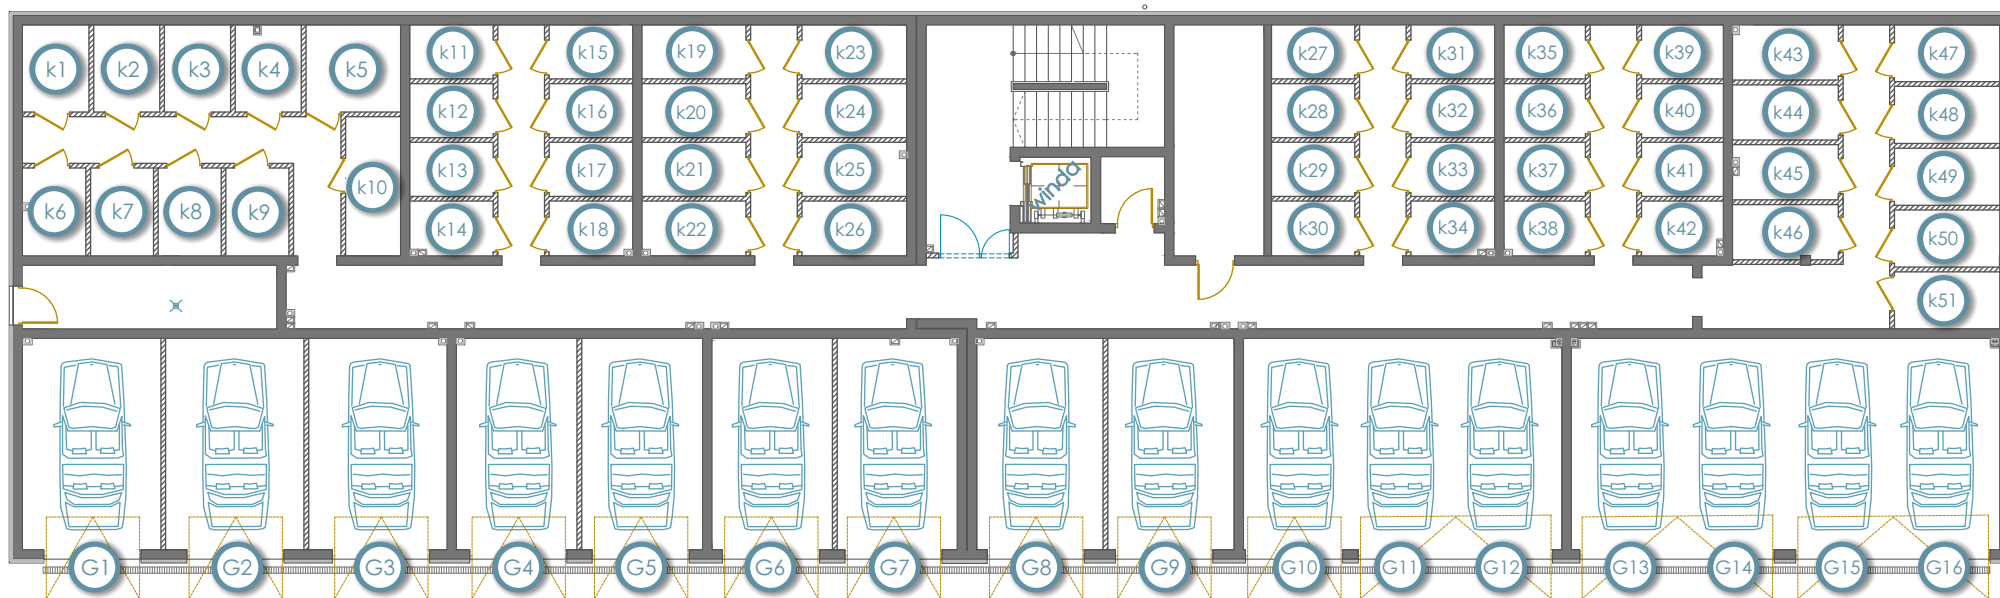

BIURO SPRZEDAŻY: tel: 880 108 691 info@ekoparkbielsko.pl www.ekoparkbielsko.pl

UWAGA: Podane powierzchnie są powierzchniami projektowanymi zgodnie z obowiązującą normą PN-ISO 9836:2015-12. Ścianki działowe, wyposażenie i wykończenie stanowi przykładową aranżację i może ulec zmianie. Ogłoszenie nie stanowi oferty handlowej w rozumieniu art. 66 Kodeksu Cywilnego, wszystkie dane mają charakter informacyjny i mogą ulec zmianie. Prosimy o kontakt w celu sprawdzenia aktualności oferty. Wszystkie wizualizacje są jedynie przybliżonym obrazem finalnego obiektu - gotowa inwestycja może odbiegać od wizualizacji kolorystycznie i konstrukcyjnie. Wszystkie podane powierzchnie są powierzchniami projektowanymi i mogą różnić się nieznacznie od rzeczywistych.